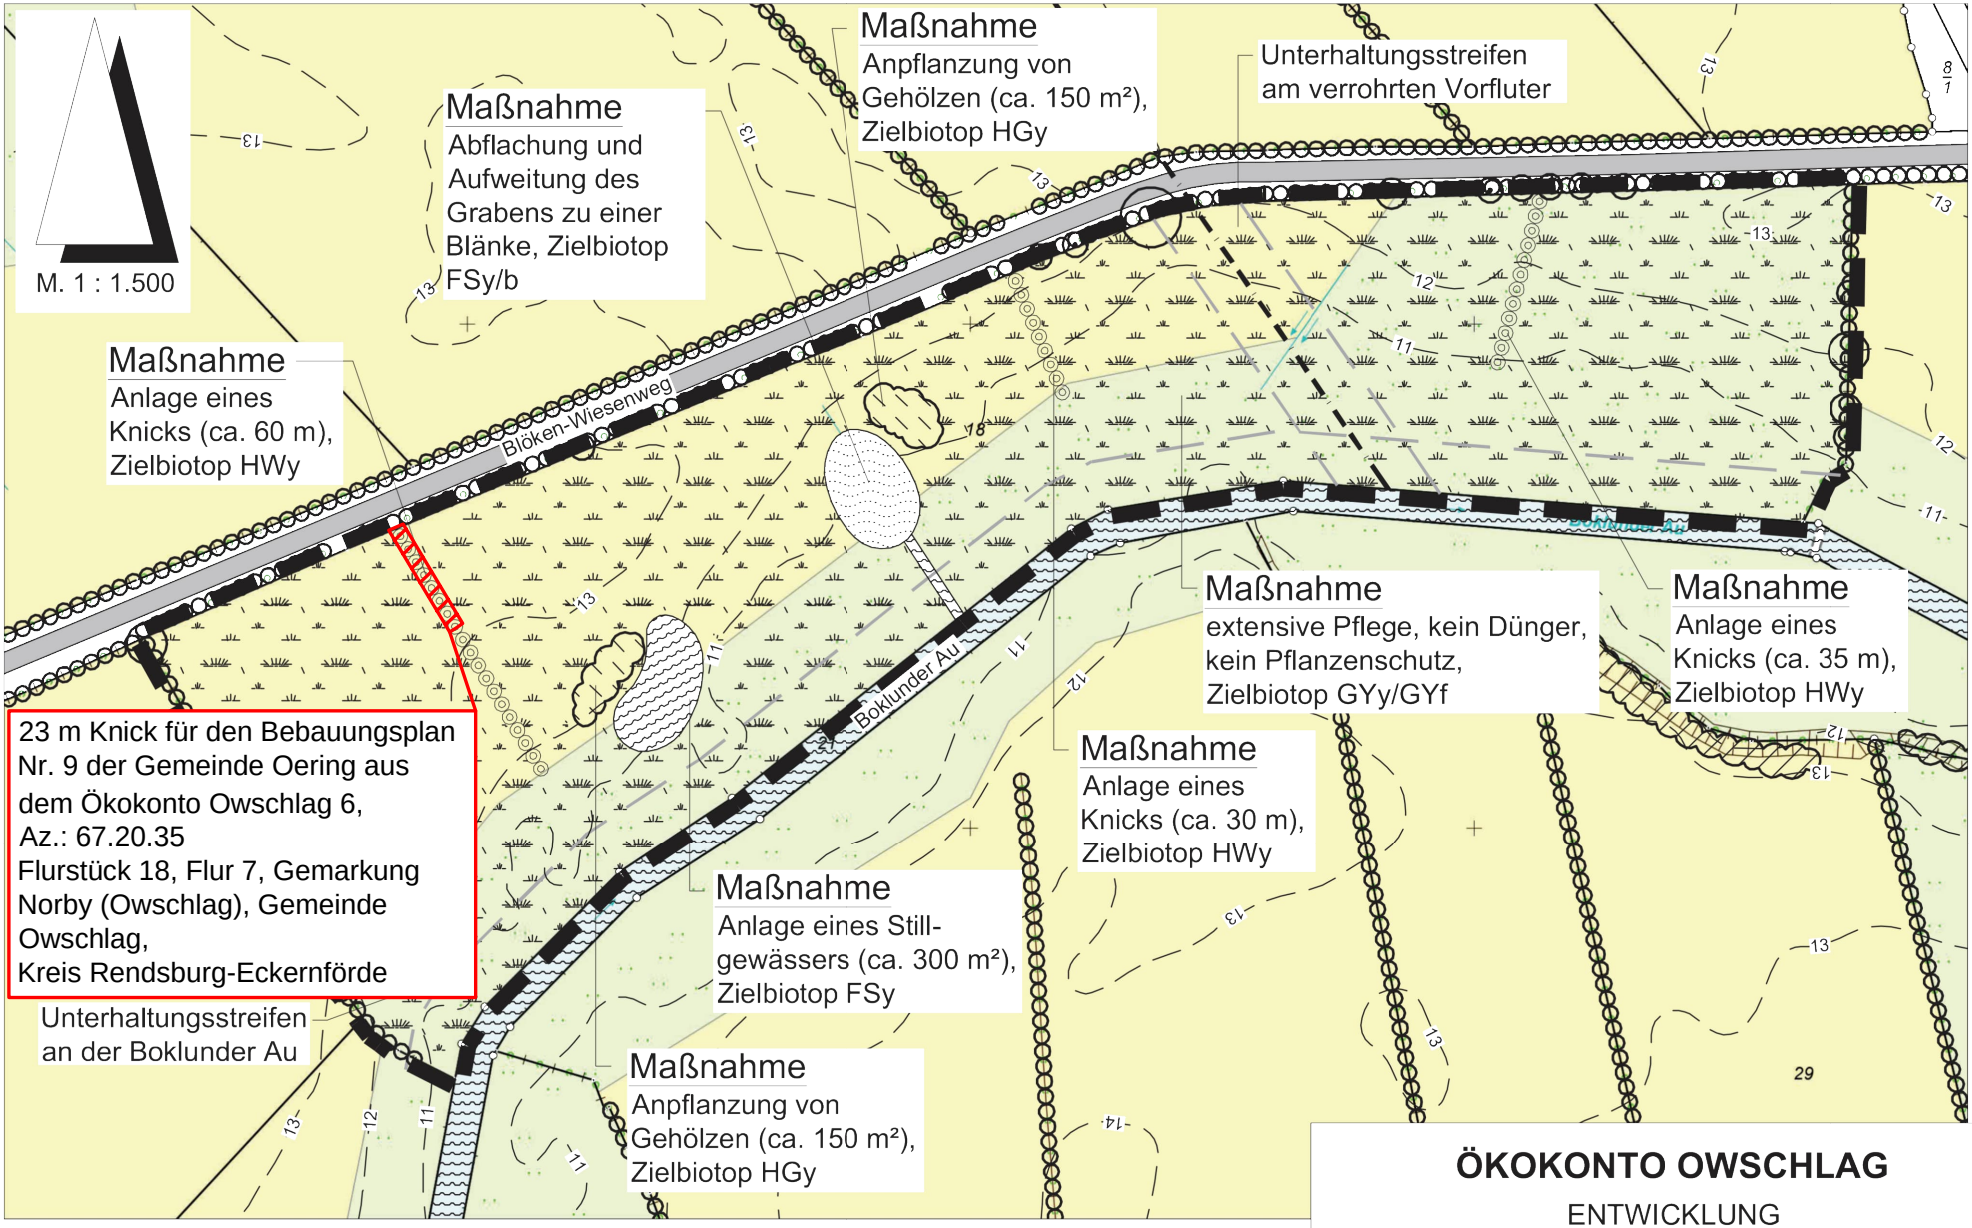

ÖKOKONTO OWSCHLAG

ENTWICKLUNG

PLANUNGSBÜRO SPRINGER
ALTE LANDSTRASSE 7
TELEFON: 04621/9396-0
LANDSCHAFTSARCHITEKTUR & ORTSPLANUNG
24866 BUSDORF/SCHLESWIG
EMAIL:INFO@LA-SPRINGER.DE

DEZEMBER 2022 M. 1 : 1.500 2375