


ZEICHENERKLÄRUNG:

vorh.	geplant	
		Gebäude
		Verkehrs- und Lagerflächen etc. (Asphalt, Pflaster, Schotter)
		Schotterwege/-flächen
		Einzelbäume
		Baumreihe
		Knick
		flächiger Gehölzbestand
		Wiese/Garten/Ruderalflächen
		Versickerungsmulde
		Wasserflächen
		Schilfbecken 4 und 5
		Zaun
		Hochspannungsleitung mit Mast
		Mittelspannungsleitung mit Mast
		Böschung
		43,76 vorhandene Geländehöhe
		Anbauverbotszone hier: Kreisstraße 15,0 m breit
		Module Photovoltaik
		Transformator
		beispielhafte Darstellung Standort Windkraftanlage

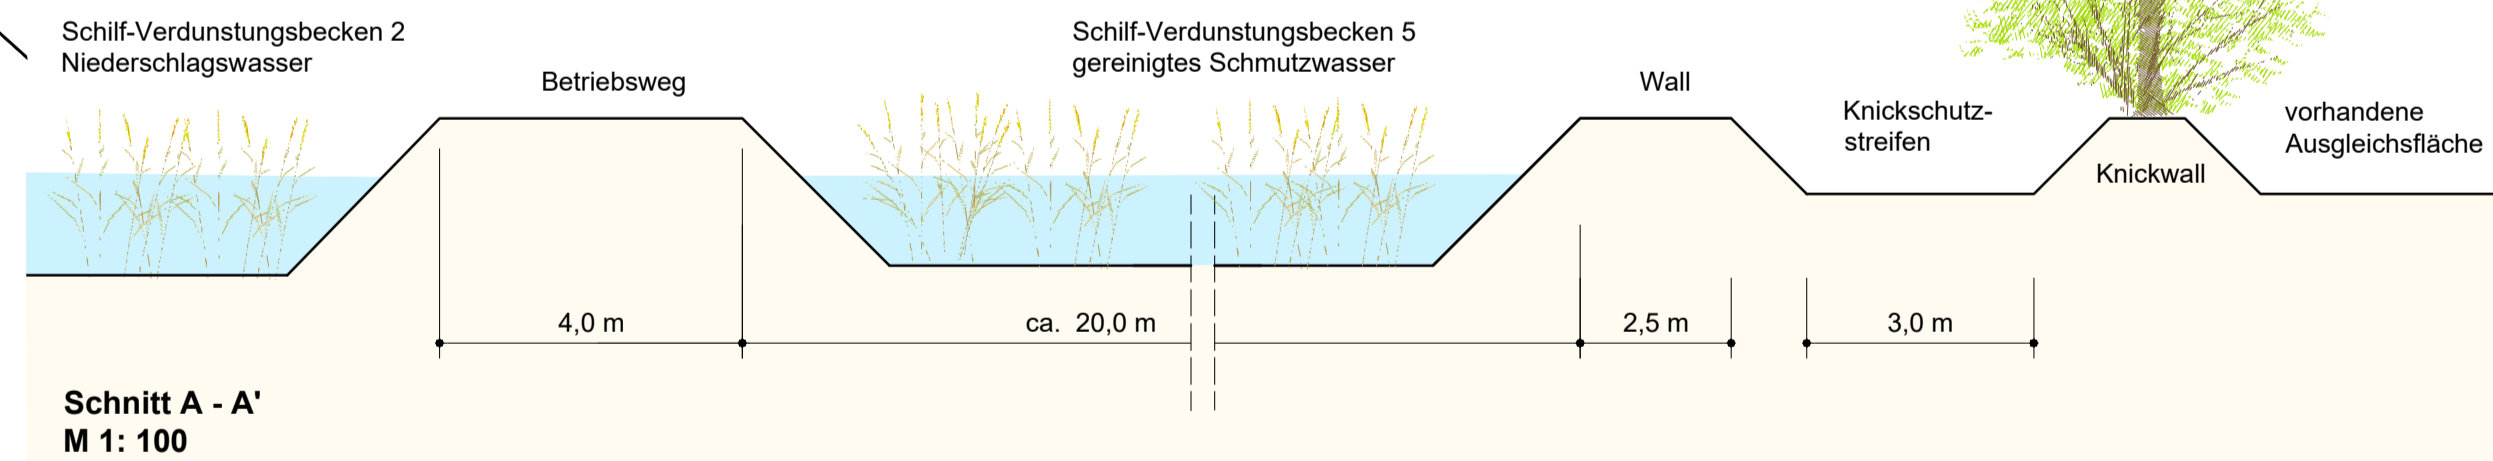

INDEX	DATUM	GEZ	ÄNDERUNG / ERGÄNZUNG / VERTEILER
9	12.03.2024	Vo.	Leistungen entfallen, Tor verschieben
8	14.12.2023	Vo.	Eingrenzung Schilfbecken
7	20.11.2023	Vo.	Tankstelle, Eingrenzung
6	05.05.2023	Vo.	Tankstelle, Kleingewässer 1 und 2
5	18.04.2023	Vo.	Eingrenzung Teiche
4	18.01.2023	Vo.	Standorte Windkraftanlagen
3	12.12.2022	Vo.	Eingrenzung Wasserstofftankstelle, Ladestationen
2	27.10.2022	Vo.	Leistungszuschneererei, Hallen
1	09.09.2022	Vo.	Betriebszeichnungen, Hallen

PROJEKTNAME
Bebauungsplan Nr. 37 der Gemeinde Tangstedt
"Harksheider Straße 110"

PLANBEZEICHNUNG
Bebauungs- und Nutzungskonzept

DATUM	PLAN-NR.	PLAN-GR.	GEZEICHNET	BEARBEITET	MAßSTAB
03.01.2022	P 597/1	68 x 77	En	We.	1 : 1.000

AUFTRAGGEBER
Firma Eggers
Kies- und Sandhandelsgesellschaft mbH & Co. KG
Harksheider Straße 110
22889 Tangstedt

PLANVERFASSER

 ■ Elisabeth-Haseloff-Straße 1
 23564 Lübeck
 Tel.: 0451 / 6110 20-26
 lubeck@prokom-planung.de
 □ Richardstraße 47
 22081 Hamburg
 Tel.: 040 / 22 94 84-14
 hamburg@prokom-planung.de

PLAN-NR.
Anlage 2

INDEX 9