

# Auszug aus dem Liegenschaftskataster

Liegenschaftskarte 1:2000

Erstellt am 18.01.2021


Flurstück: 28  
Flur: 5  
Gemarkung: Eggstedt

Gemeinde: Eggstedt  
Kreis: Dithmarschen

Landesamt für  
Vermessung und Geoinformation  
Schleswig-Holstein



Erteilende Stelle: LVermGeo SH  
Mercatorstraße 1  
24106 Kiel  
Telefon: 0431-383-2019  
E-Mail: Geoserver@LVermGeo.landsh.de

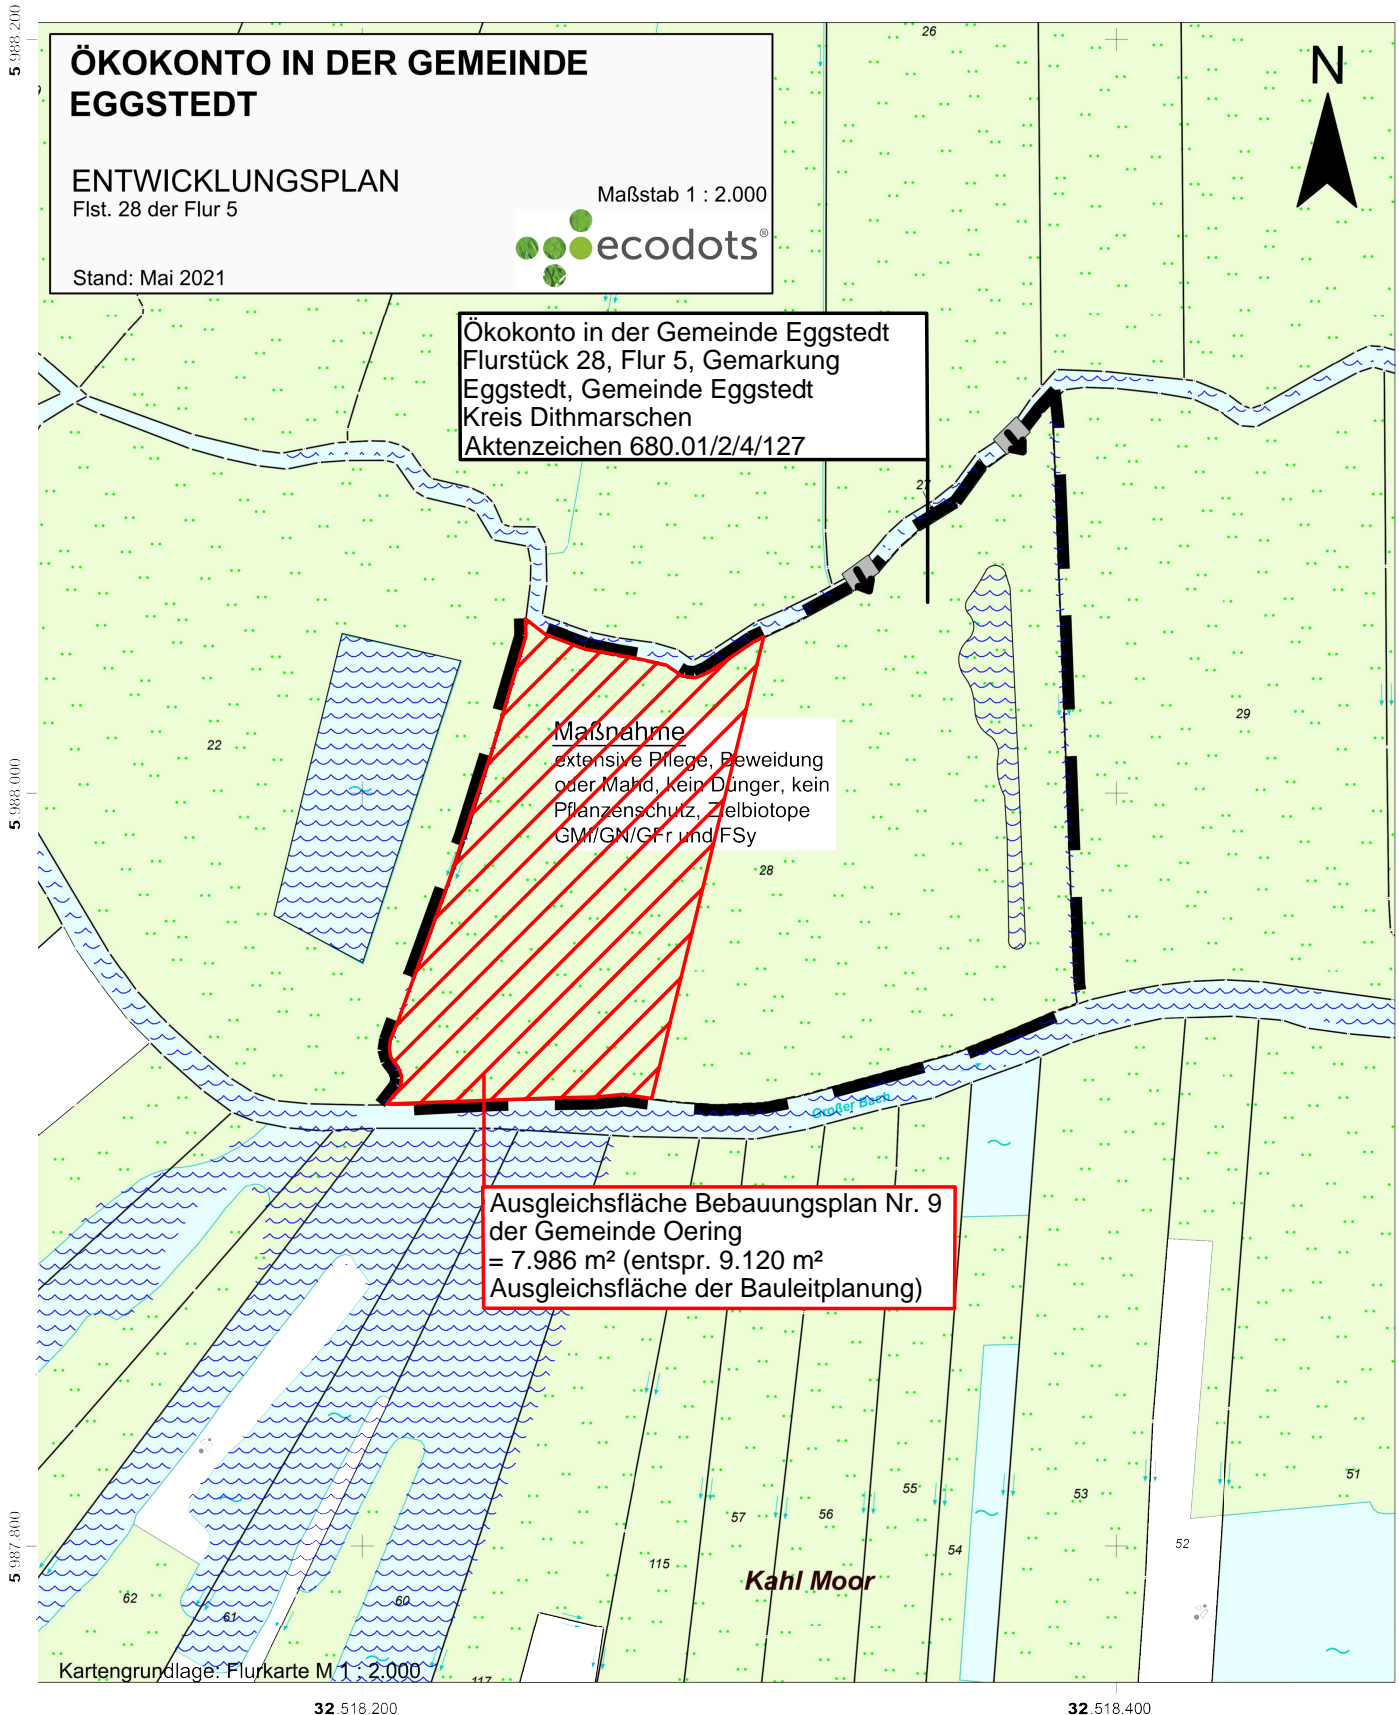

32 518.200

32 518.400

Maßstab: 1:2000      0      20      40      60      Meter

Für den Maßstab dieses Auszugs aus dem Liegenschaftskataster ist der ausgedruckte Maßstabsbalken maßgebend. Dieser Auszug ist maschinell erstellt und wird nicht unterschrieben. Vervielfältigung, Umarbeitung, Veröffentlichung und Weitergabe an Dritte nur mit Zustimmung des Landesamtes für Vermessung und Geoinformation Schleswig-Holstein oder zum eigenen Gebrauch (§9 Vermessungs- und Katastergesetz i.d.F. vom 12.05.2004, zuletzt geändert durch Verordnung vom 16.01.2019).

