

Auszug aus dem Liegenschaftskataster

Liegenschaftskarte 1:2000



Erstellt am 25.01.2024, Datenbestand vom 13.11.2023

Erteilende Stelle: LVermGeo SH

Mercatorstraße 1

24106 Kiel

Telefon: 0431-383-2019

E-Mail: Geoserver@LVermGeo.landsh.de


Flurstück: 22/1

Gemeinde: Tellingstedt

Flur: 11

Kreis: Dithmarschen

Gemarkung: Tellingstedt

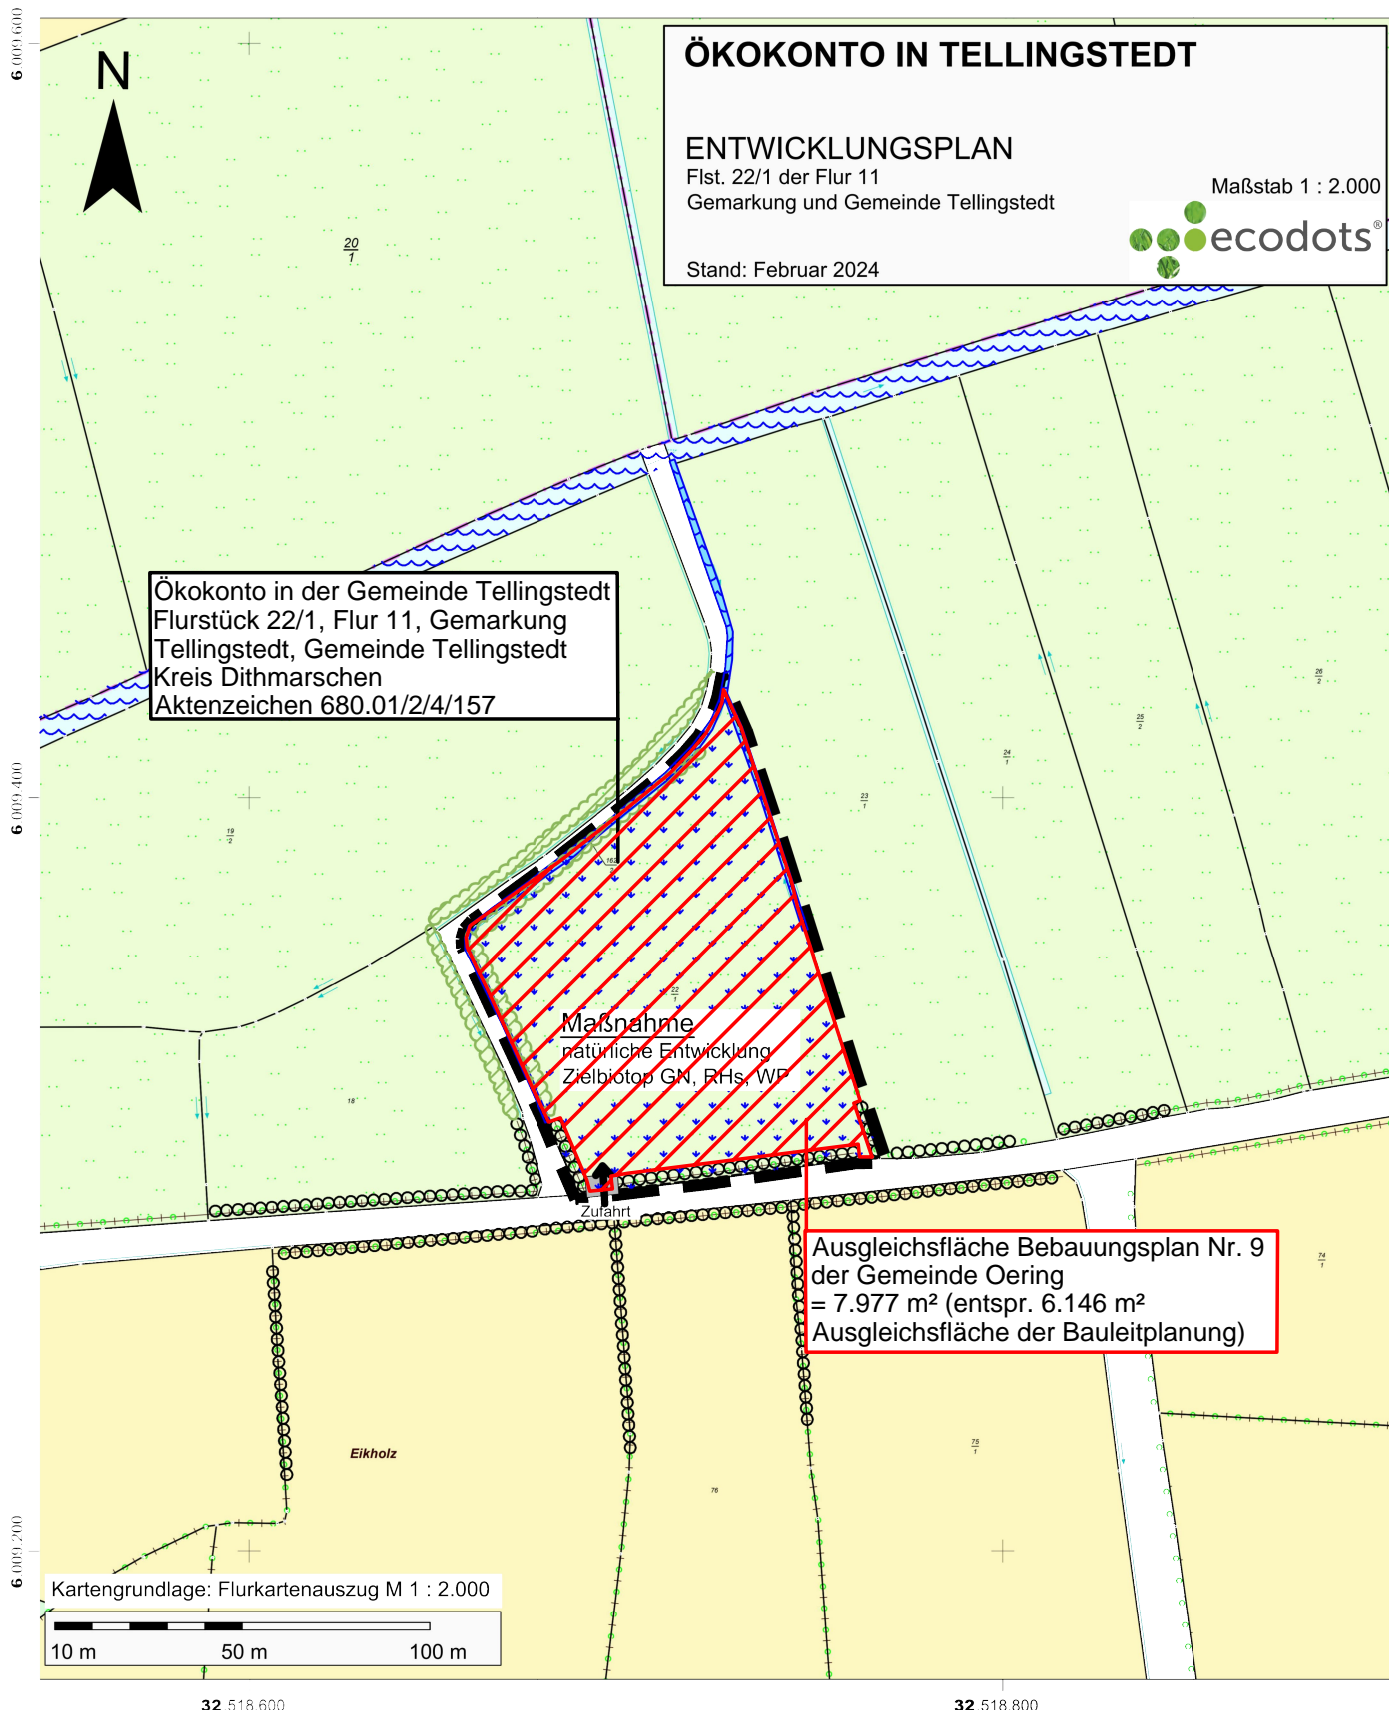

32 518.600

32 518.800

Maßstab: 1:2000 0 20 40 60 Meter

Für den Maßstab dieses Auszugs aus dem Liegenschaftskataster ist der ausgedruckte Maßstabsbalken maßgebend. Dieser Auszug ist maschinell erstellt und wird nicht unterschrieben. Vervielfältigung, Umarbeitung, Veröffentlichung und Weitergabe an Dritte nur mit Zustimmung des Landesamtes für Vermessung und Geoinformation Schleswig-Holstein oder zum eigenen Gebrauch (§9 Vermessungs- und Katastergesetz in der jeweils geltenden Fassung).

